








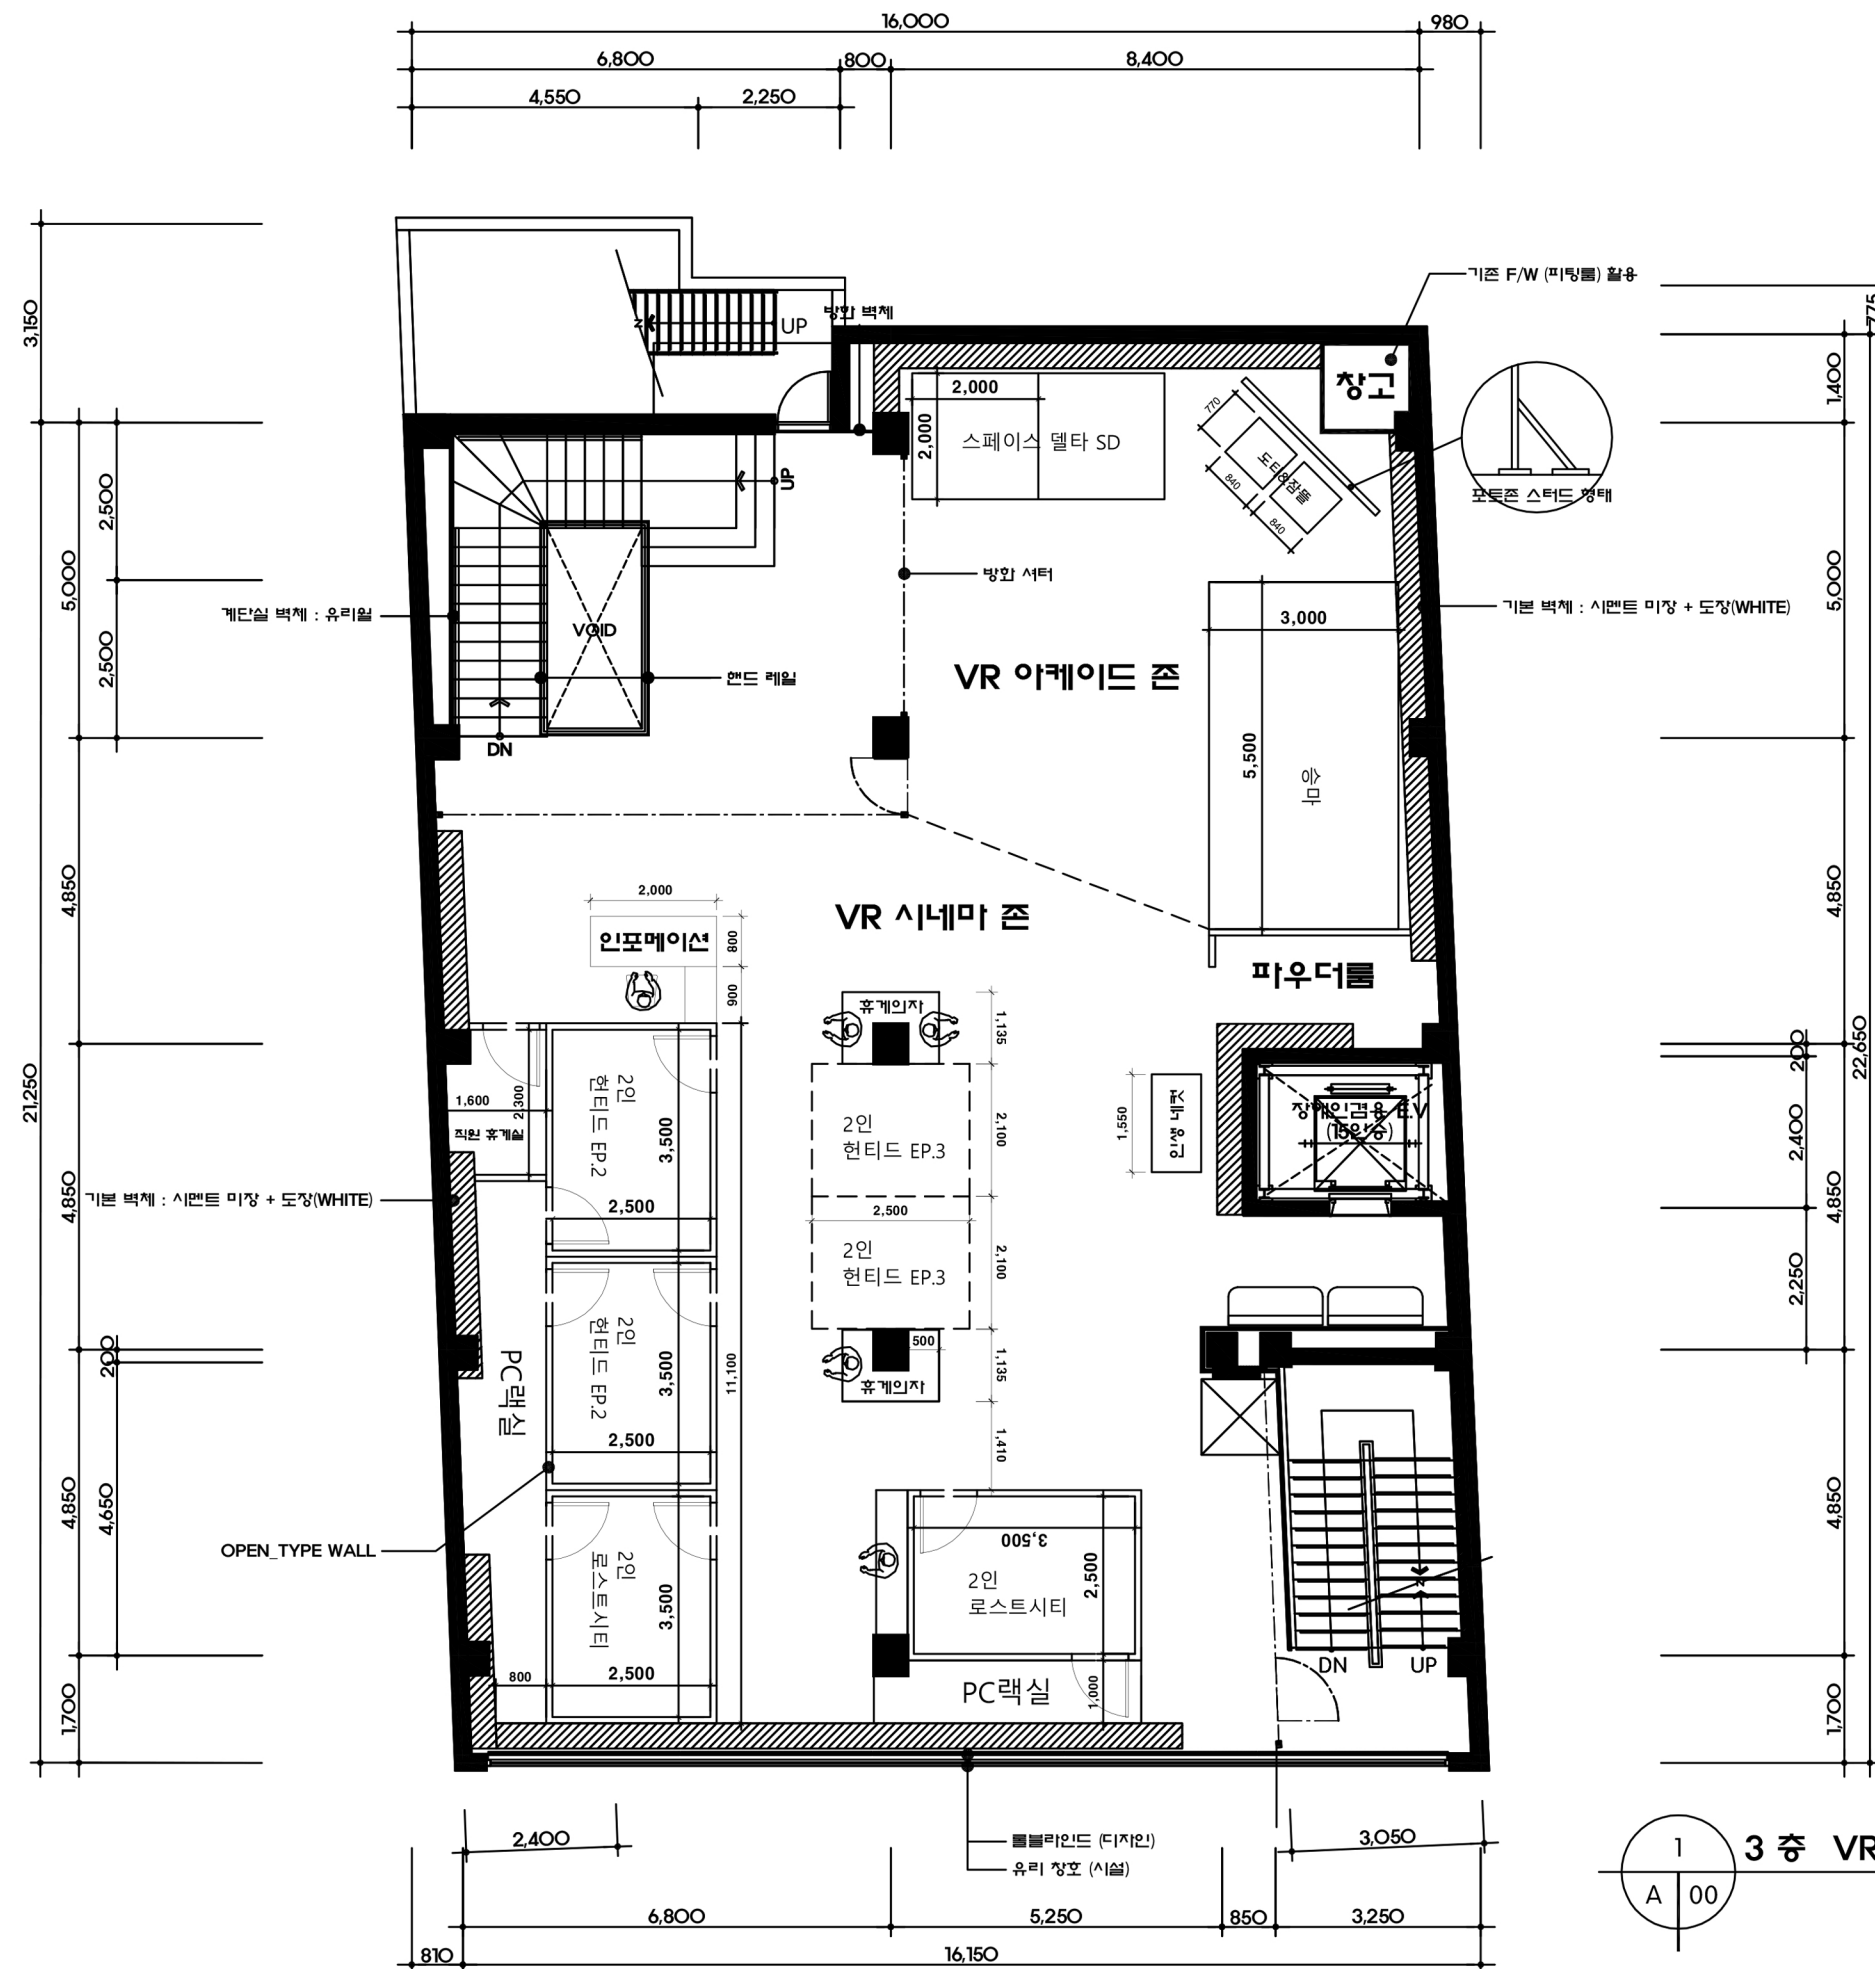


● 거래선 기준안 범례표		
벽 장		H : 2900
벽 장 (See-Through)		H : 2900
경계 동선		D : 900
경계 파티션		H : 1200
벽체/기둥 마감		당사 마감(H:2900)
		브랜드 마감(H:2900)
파티클		W1400/D1400/H2100
접기 배치 금지		동선 확보
비주열		도어 타입(H : 2900)
SIGN	'ONE BRAND ONE SIGN' 준수	



38길 10, 강인빌딩 9층

9F kangin Bldg, 10, Teheran-ro
38-gil, Gangnam-gu, Seoul, Ko

TEL : 02 - 569 - 1440
FAX : 02 - 561 - 1440

WWW.VR-ZONE.CO.KR

도면명	NAME OF DRAWING
YESH - 이마트 진주점	
축척	SCALE
일자	DATE
	2017. 11. 23
설계	DESIGNED BY
설계	DESIGNED BY
심사	CHECKED BY
승인	APPROVED BY
협의	CONSULTANT
주기	NOTE

BOOTH NO.

???? DRAWING NO.

$$\square - \square\square\square$$